



# Dopravní opatření při akci : oprava sil. III/32339 Střezetice - Rosnice

2.8.-20.8.2024

- uzavřený úsek
- objízdná trasa směr Střezetice, Všestary
- objízdná trasa směr Nechanice, Chlum

## LEGENDA:

1900 m    2300 m    1700 m    700 m

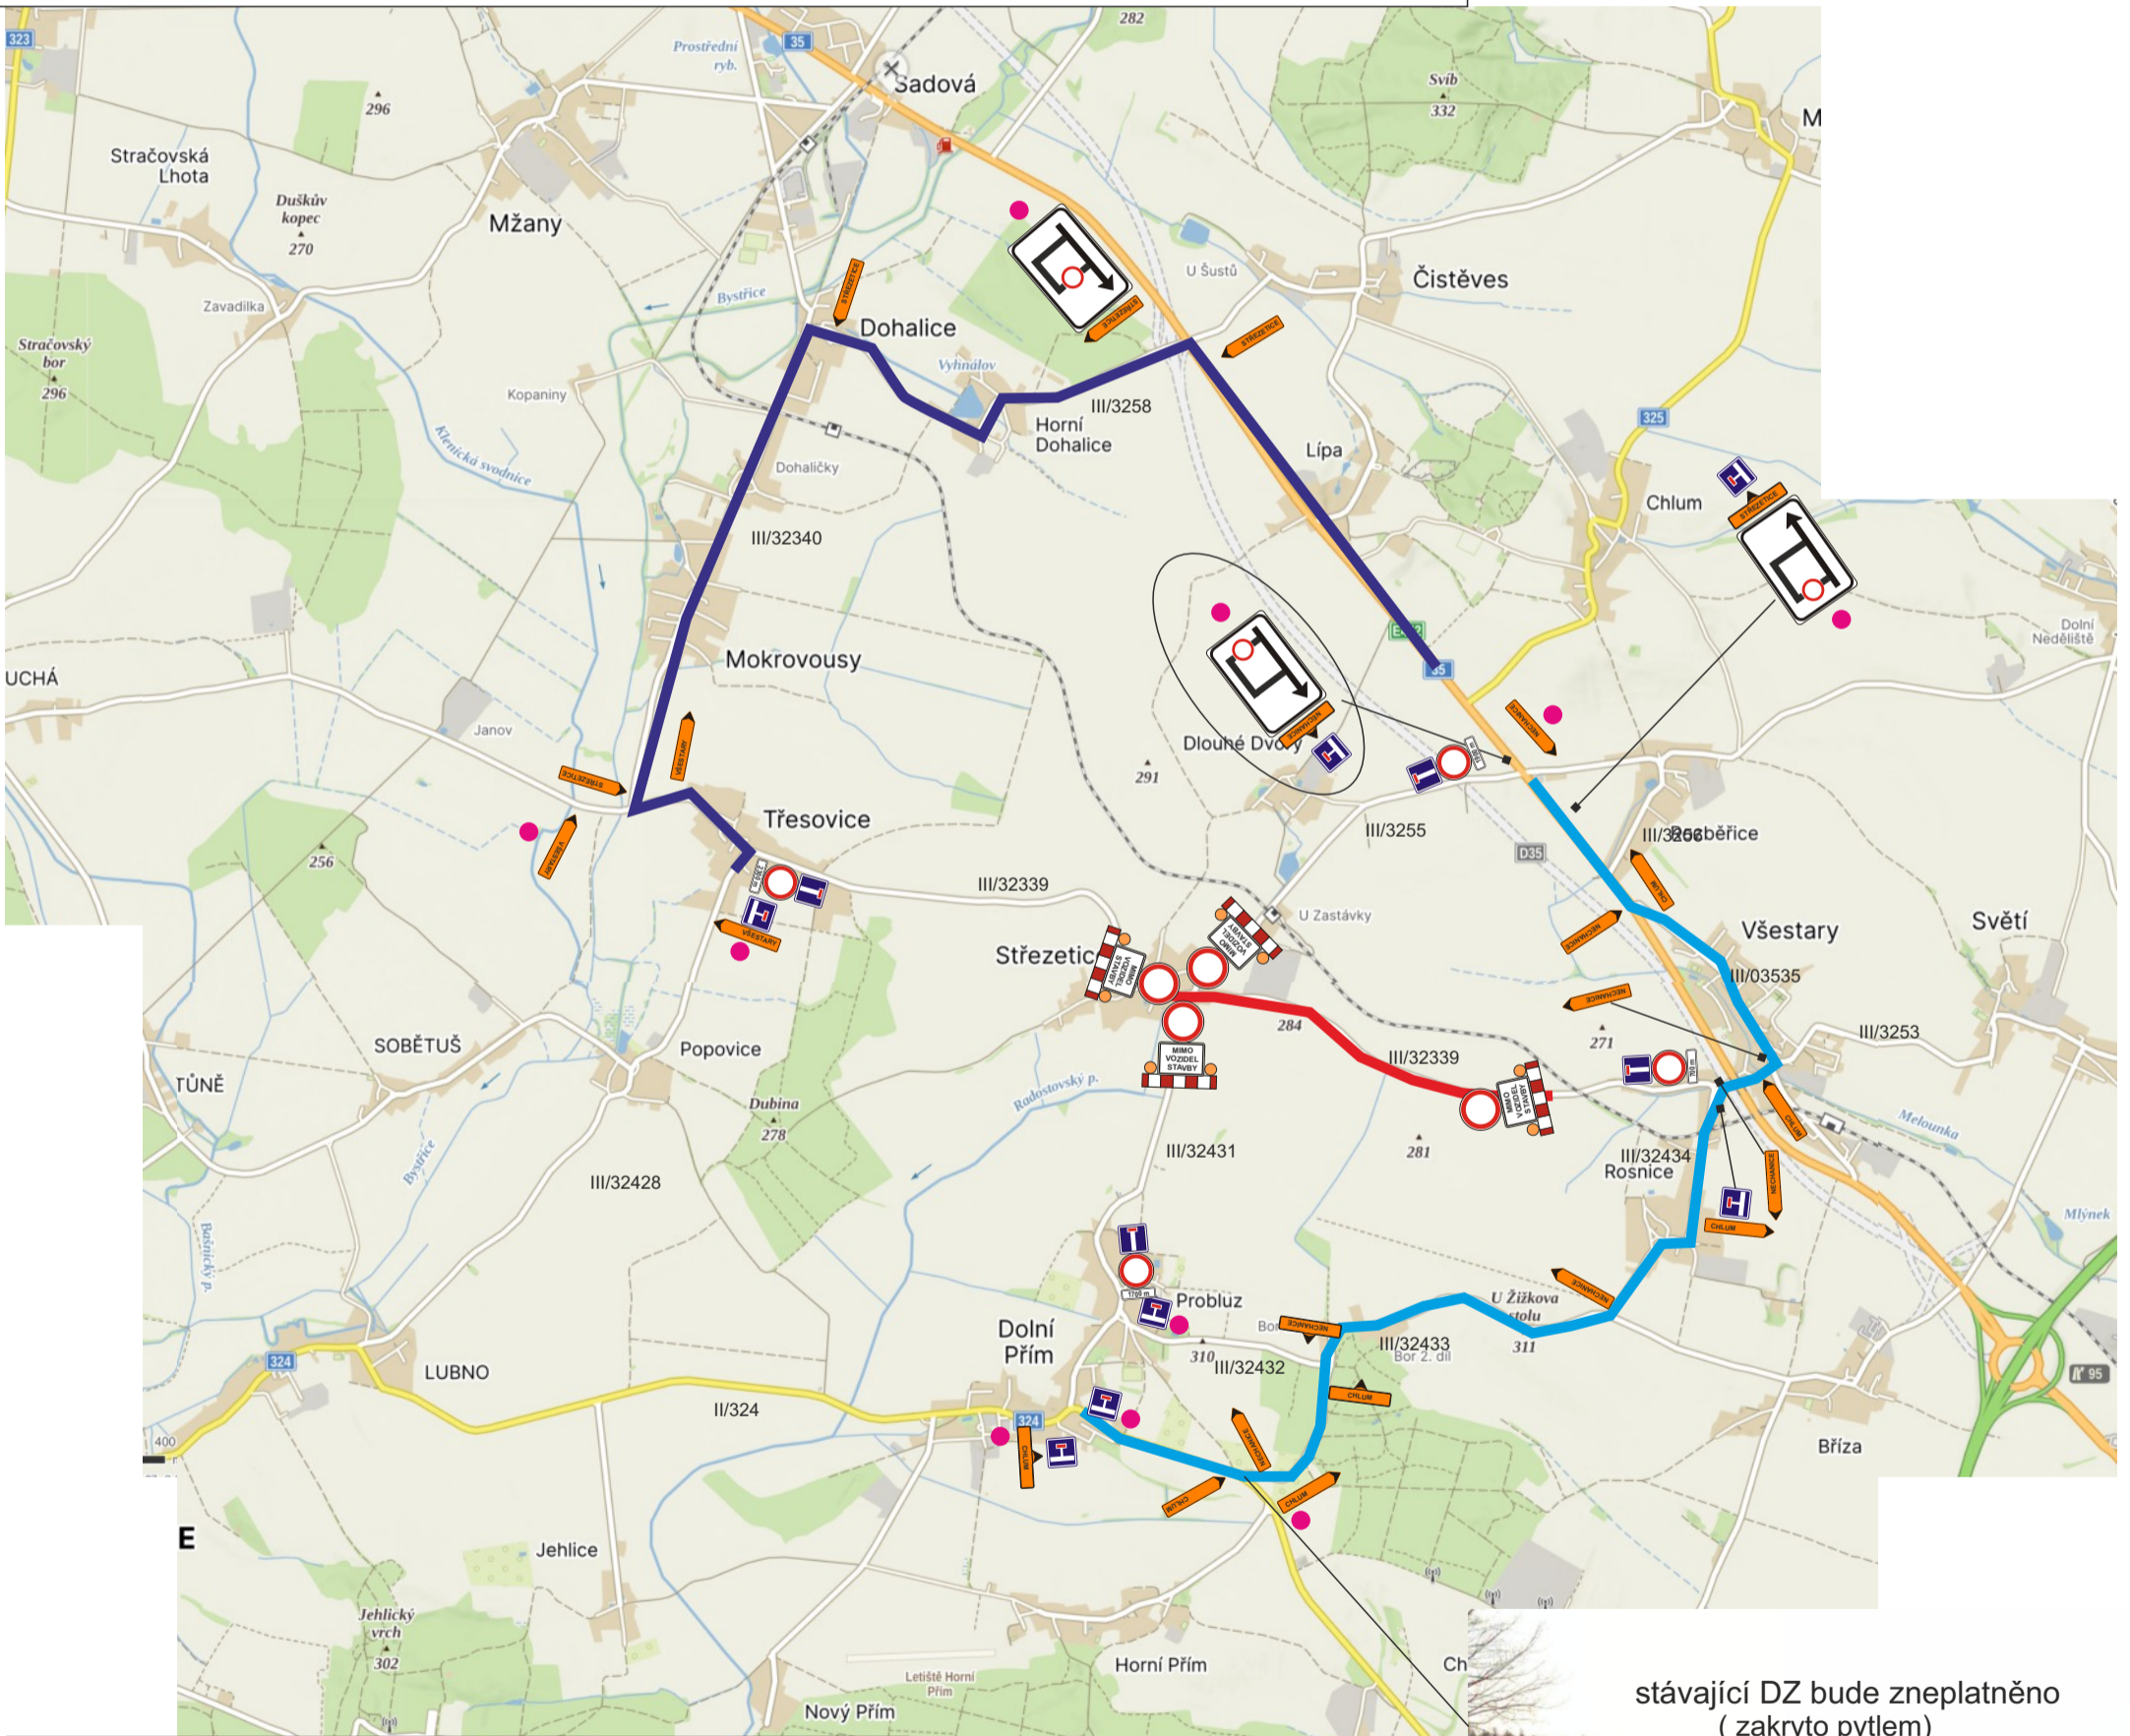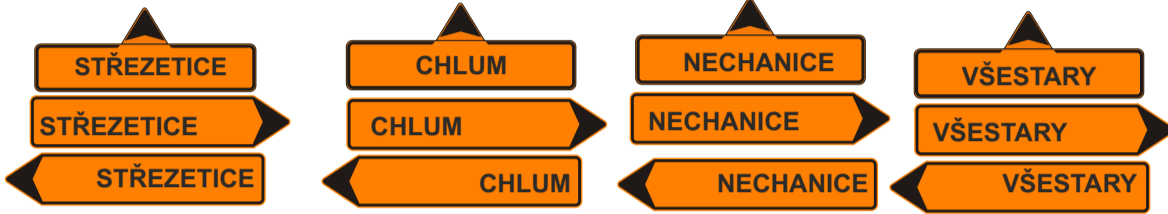

stávající DZ bude zneplatněno (zakryto pytlím)



|  |  |   |
|--|--|---|
| Zhotovitel:  |  |   |
| Kreslil:   | PhDr. Denisa Pešková / tel.: 605 320 200 / e-mail: info@dzdzh.cz |   |
| Zodp. projektant:  | PhDr. Denisa Pešková / tel.: 605 320 200 / e-mail: info@dzdzh.cz | <b>DOPRAVNÍ ZNAČENÍ DZDH s.r.o.</b><br>Vítkovická 224/98a<br>500 04 Hradec Králové<br>IČO: 179 88 756 DIČ: CZ17988756<br>tel.: 605 477 445, 605 320 200<br>email: info@dzdzh.cz |
| Kontroloval:   | Bc. Jan Pazdziora / tel.: 605 477 445 / e-mail: info@dzdzh.cz    |   |
| Kraj:  | Královéhradecký  | DATUM            30.06.2024<br>Č.ZAKÁZKY        24053<br>STUPEŇ PD        DIO<br>MĚŘÍTKO           -<br>FORMÁT            A3  |
| Okres:   | Hradec Králové   |   |
| Obec:  | Střezetice   |   |
| Akce:<br><b>oprava sil. III/32339 Střezetice - Rosnice</b><br>DOPRAVNĚ INŽENÝRSKÁ OPATŘENÍ |  |   |