





20.10.-09.11.2021

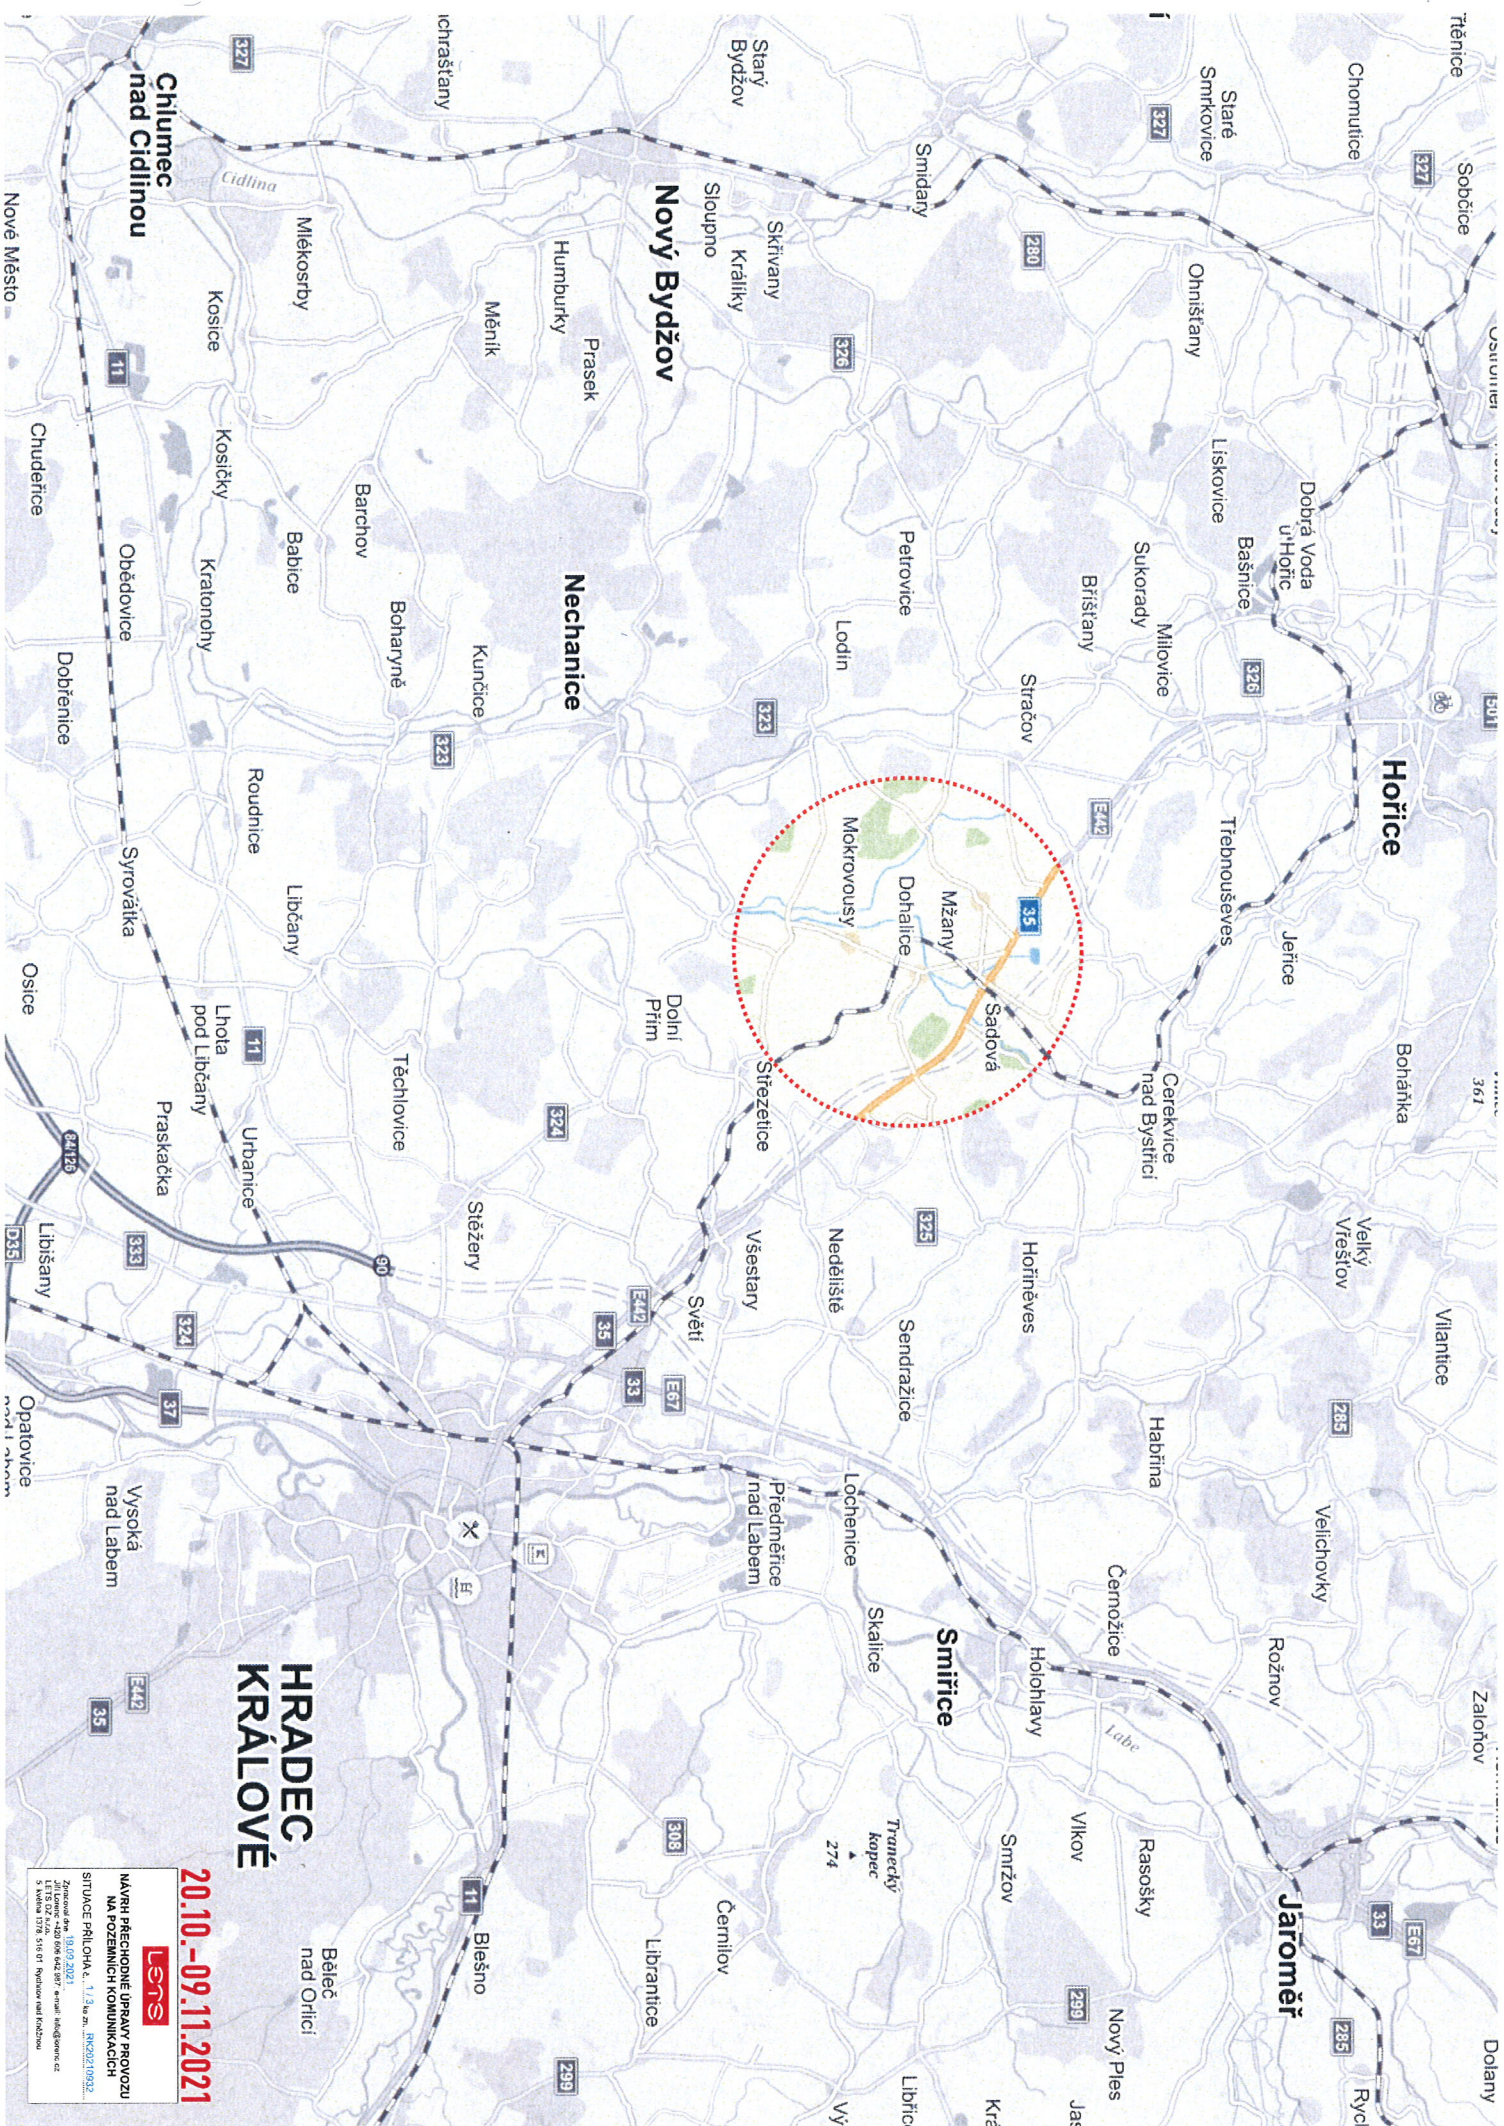

MAPA PŘECHODNÉ ÚPRAVY PROVOZU
NA POZEMNÍCH KOMUNIKACÍCH
SITUACE PŘÍLOHA k. 1/3 k. zn. R0202/0902
Zpracováno dne 18.09.2021
LITEL 002 - 240 000 002 007 - email: info@lensa.cz
S výškovou 1778, 516 07 - Rychlov nad Jizvou

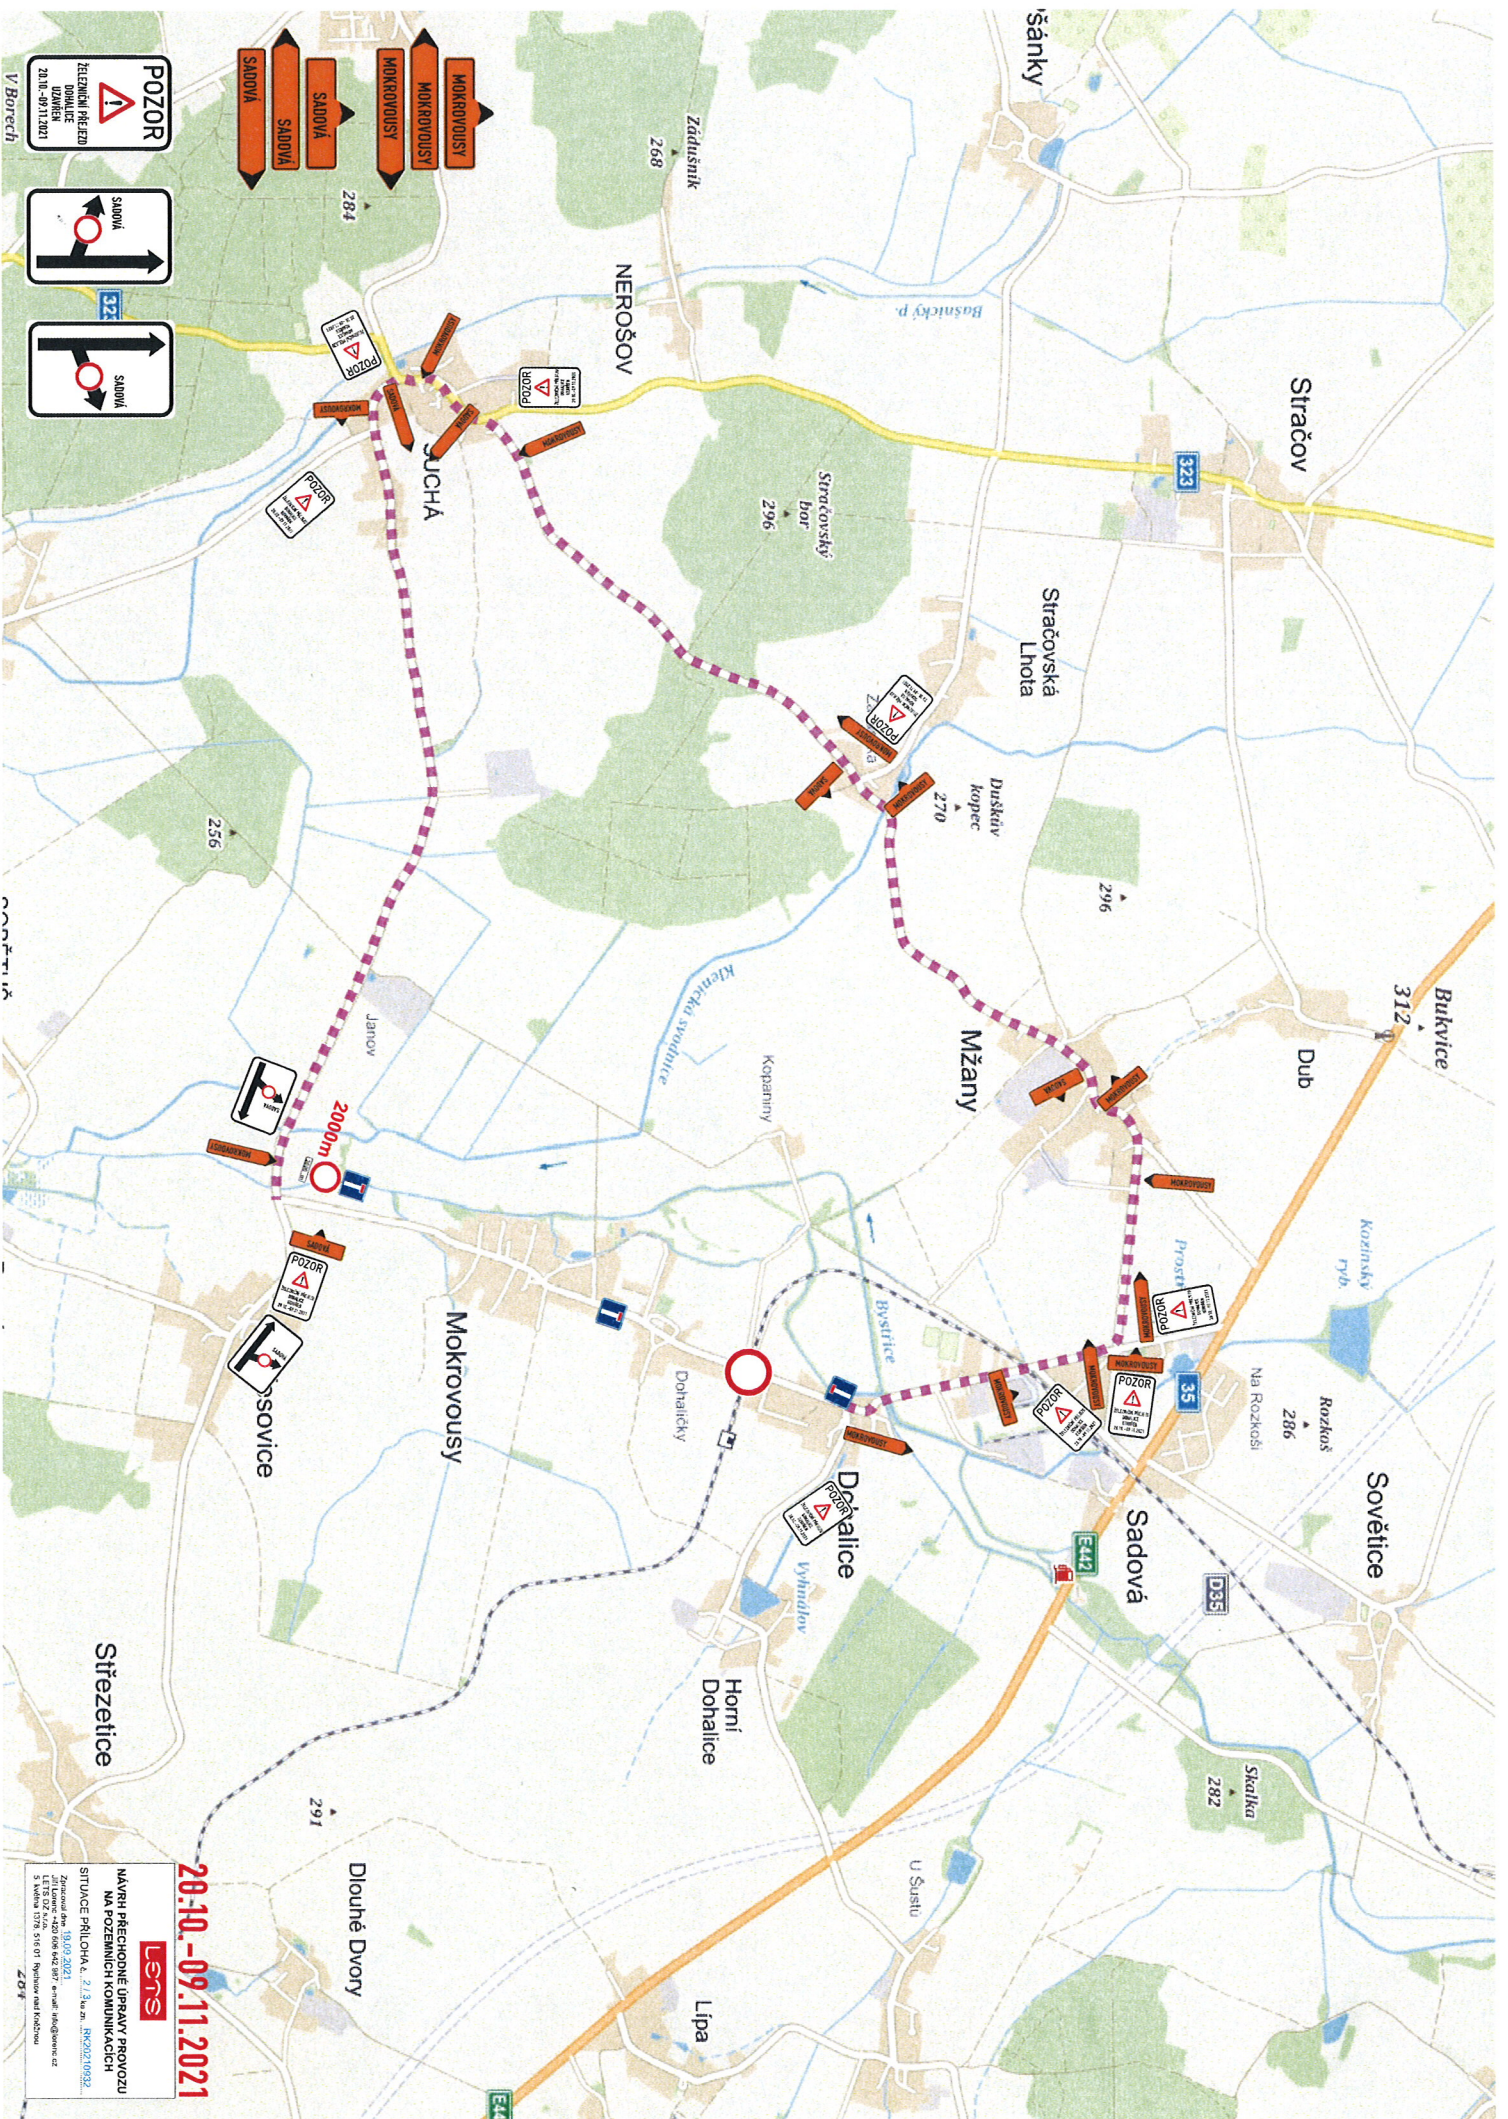


20.10.-09.11.2021



NÁVRH PŘECHODNÉ ÚPRAVY PROVOZU
NA POZEMNÍCH KOMUNIKACÍCH
SITUACE PŘÍLOHA č. 2/1 k zápisu z 20.10.2021
Zpracoval Ing. J. B. / 2021
LTS B. D. Z. s.r.o. - autorizovaný inženýr
S. Křížová 1238, 516 01, Mladá Boleslav

201

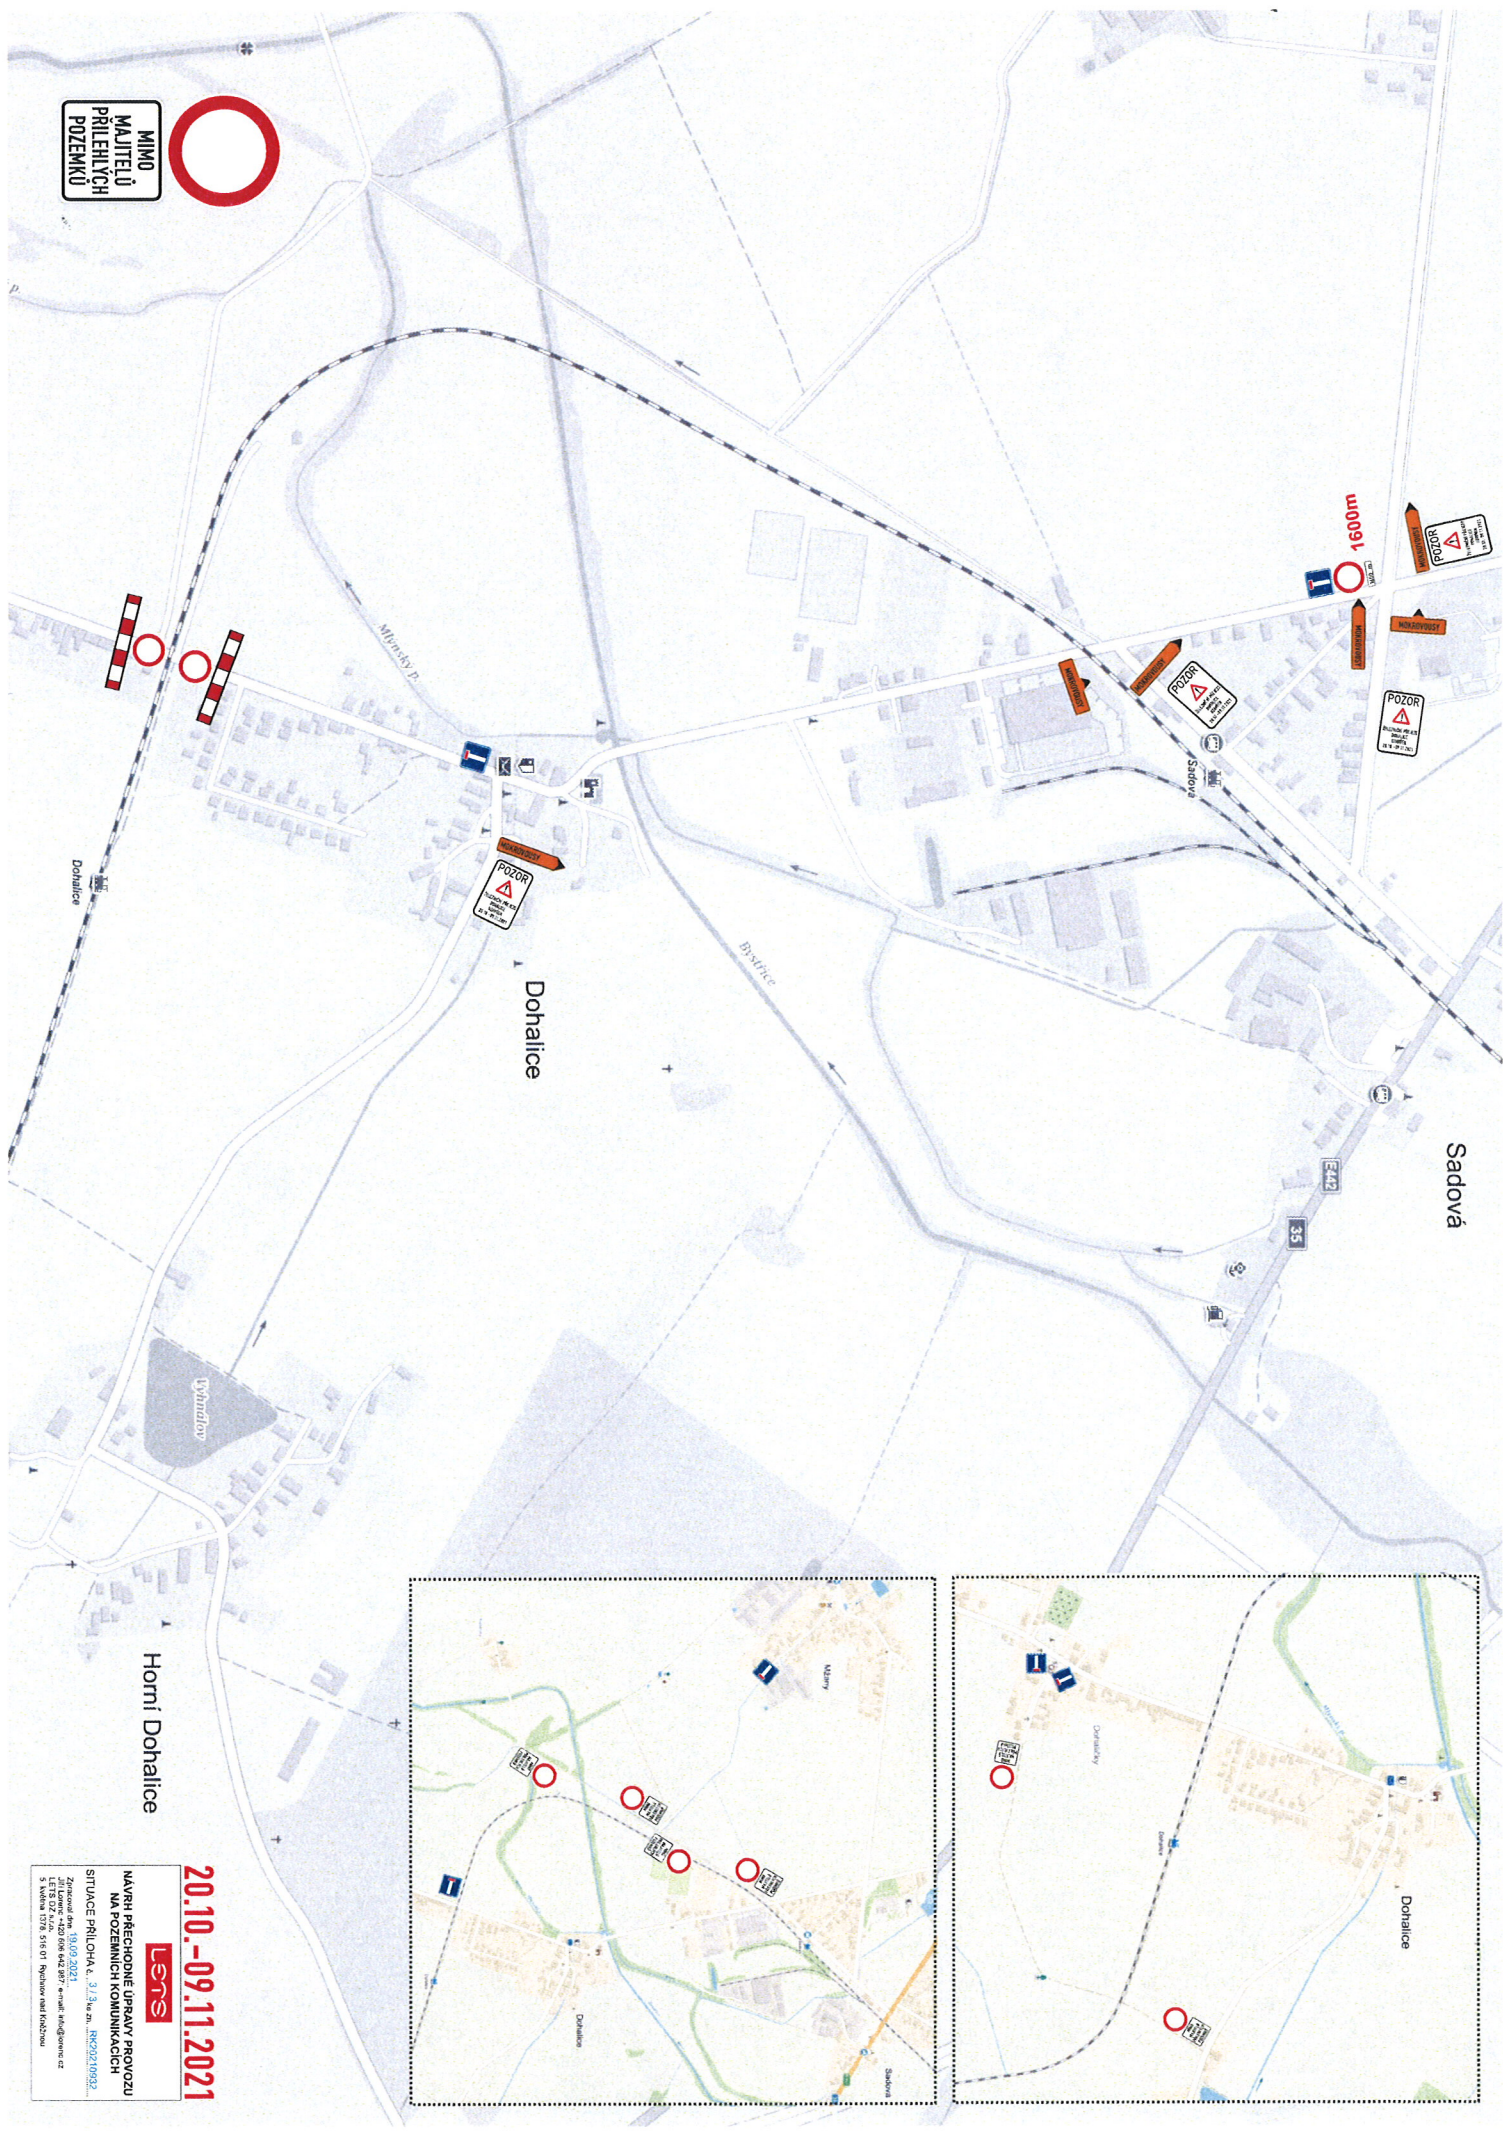

20.10.-09.11.2021

Horní Dohalice

LETS
NÁVRH PŘECHODNÉ ÚPRAVY PROVOZU
NA POZEMNÍCH KOMUNIKACÍCH
SITUACE PŘÍLOHA k. 3.13
Zpracováno dne 19.09.2021
LETS CZ s.r.o. 602 837 e-mail: lets@lets.cz
S. Křivánek 1310 516 01 Přerov nad Moavou